給排水・消火設備系統図

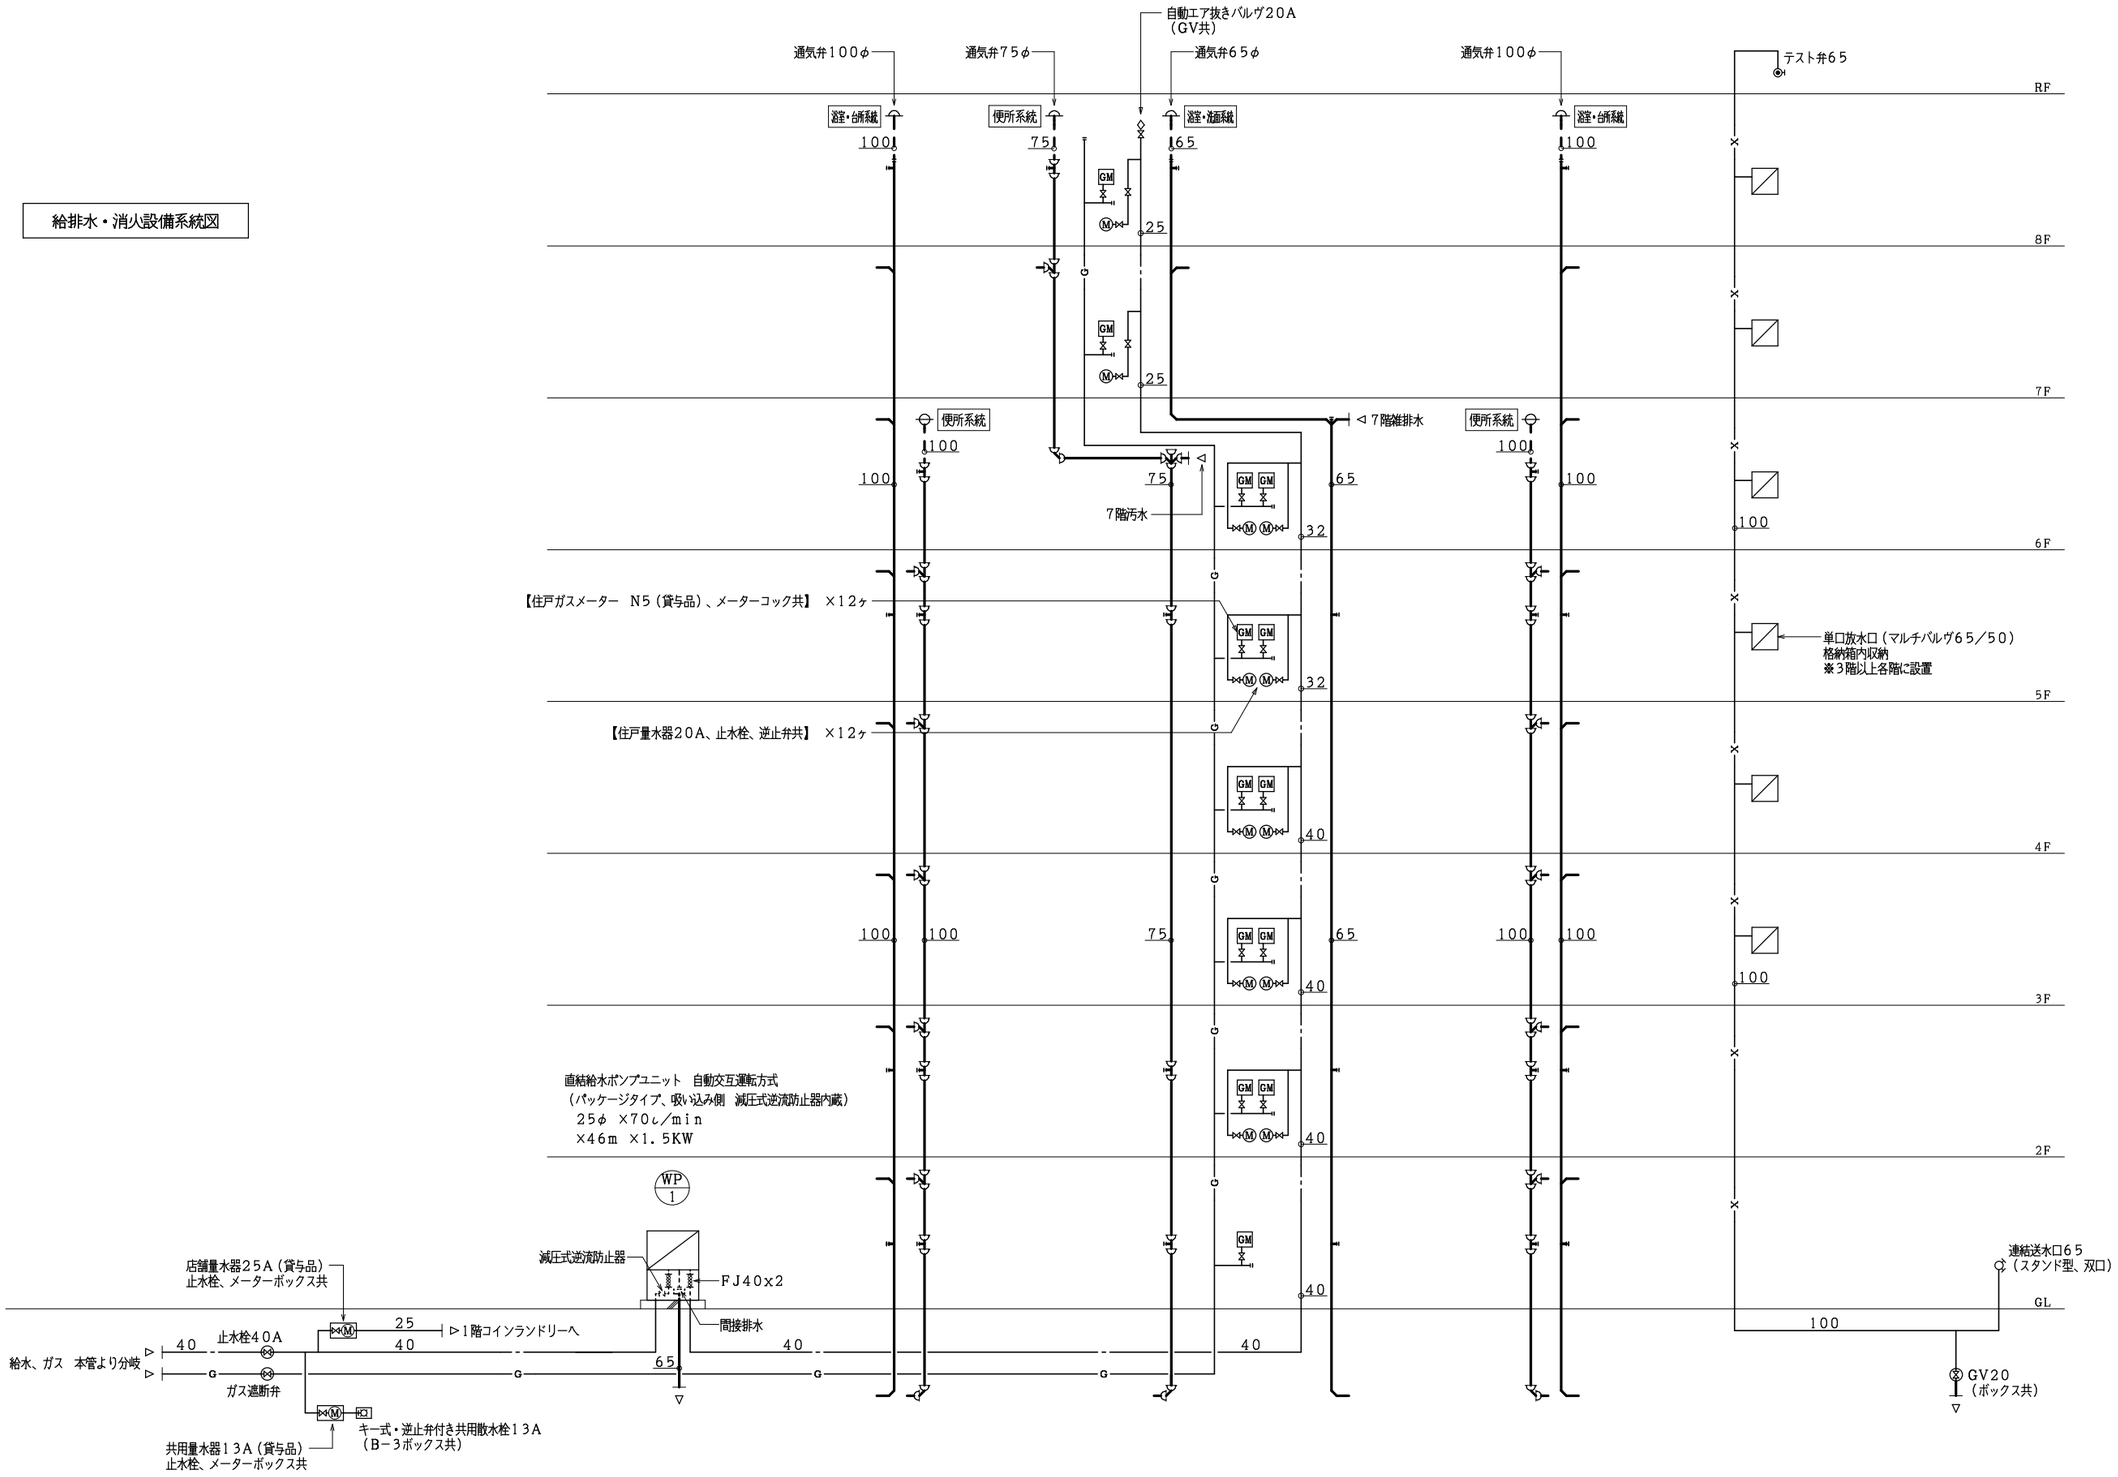
自動エア抜きバルヴ20A
（GV共）
通気弁100φ
通気弁75φ
通気弁65φ
通気弁100φ
テスト弁65
RF
8F
7F
6F
5F
4F
3F
2F
GL
浴室・台所系統
便所系統
浴室・洗面系統
浴室・台所系統
便所系統
便所系統
◁ 7階雑排水
7階汚水
【住戸ガスメーター　N5（貸与品）、メーターコック共】　×12ヶ
【住戸量水器20A、止水栓、逆止弁共】　×12ヶ
単口放水口（マルチバルヴ65／50）
格納箱内収納
※3階以上各階に設置
直結給水ポンプユニット　自動交互運転方式
（パッケージタイプ、吸い込み側　減圧式逆流防止器内蔵）
25φ　×70ℓ／min
×46m　×1.5KW
WP
1
減圧式逆流防止器
FJ40x2
間接排水
店舗量水器25A（貸与品）
止水栓、メーターボックス共
▷1階コインランドリーへ
止水栓40A
給水、ガス　本管より分岐
ガス遮断弁
共用量水器13A（貸与品）
止水栓、メーターボックス共
キー式・逆止弁付き共用散水栓13A
（B－3ボックス共）
連結送水口65
（スタンド型、双口）
GV20
（ボックス共）