
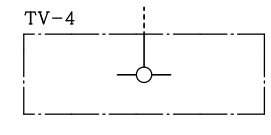
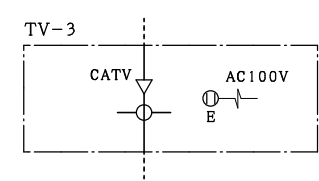
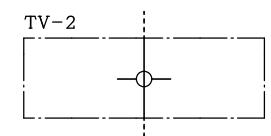


テレビ共聴系統図


- VHF 12EL ×1
- UHF 20EL (デジタル放送機) ×1
- MIX (U/V), WP ×1
- BS・110° CS 600φ ×1
- 側付けマスト ×1

凡例

	S-5C-FB (建物共通保護管使用)
	PF (22) (呼び線入り)
	露出配管、配線

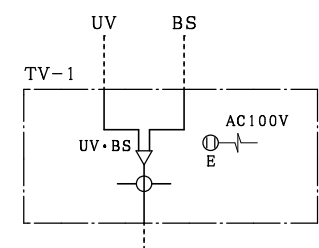

注記. TV端子、分岐・分配器、及びブースタは双方向対応品のこと

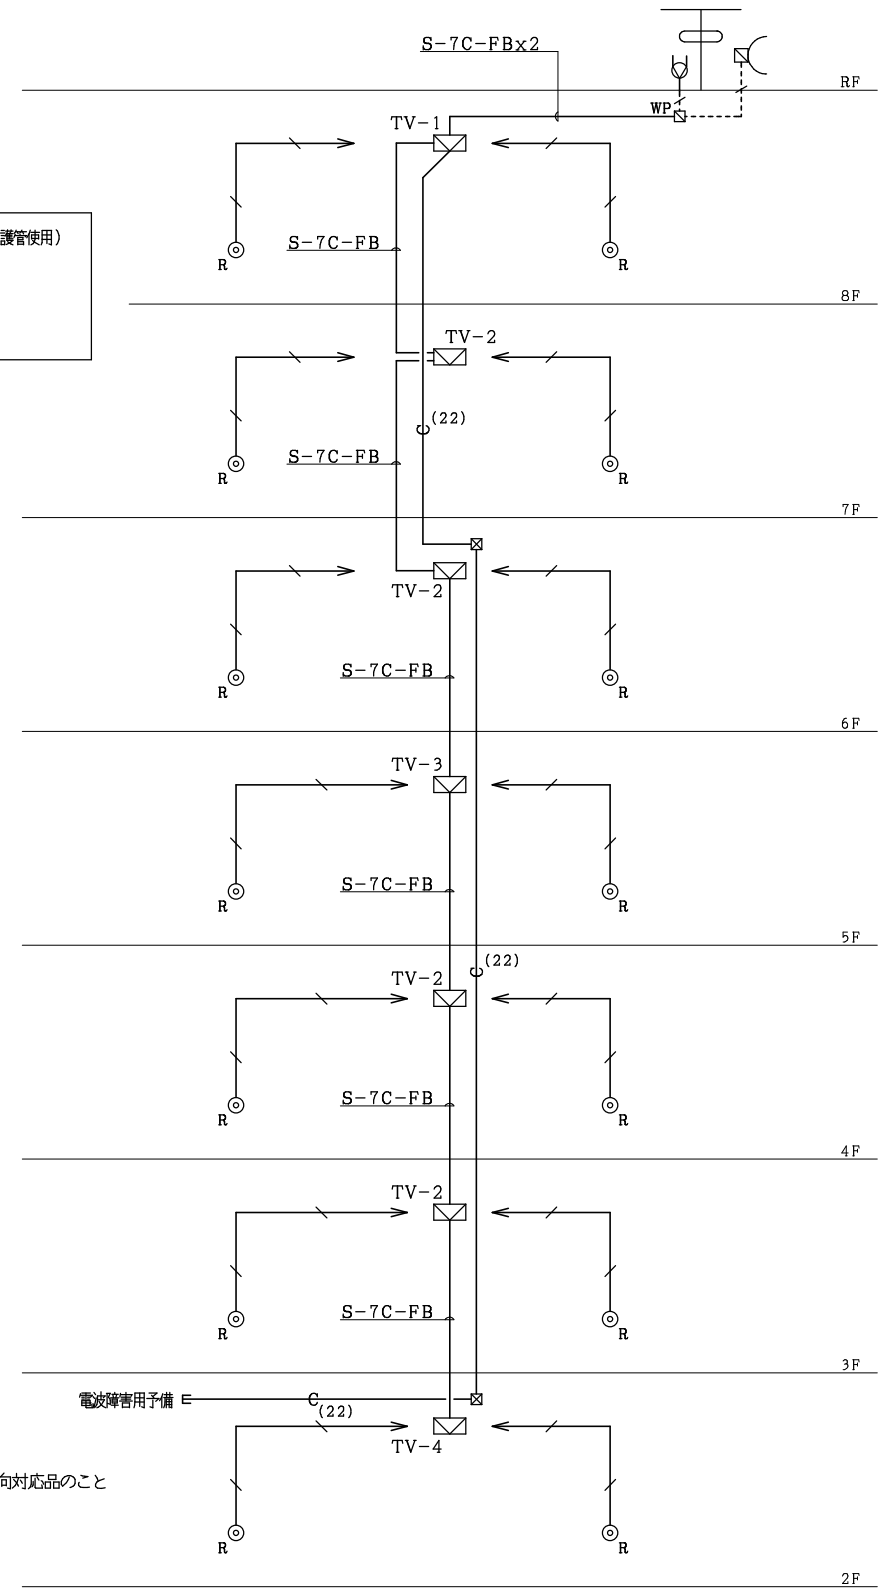

電話系統図

凡例

	PF (16) (呼び線入り)
	PF (22) (呼び線入り)
	地中埋設配管、配線

